

תכנית אב לתעסוקה

טיוטת עבודה - נספח מתחמי תכנון

תאריך: 6.10.2024

קב"מ: 1:15,000



הרשות לפיתוח ירושלים
THE JERUSALEM DEVELOPMENT AUTHORITY




ירושלים
שווה לחיות בירושלים
www.jerusalem.muni.il

מפה להערות

תרשים סביבה

קב"מ: 1:200,000

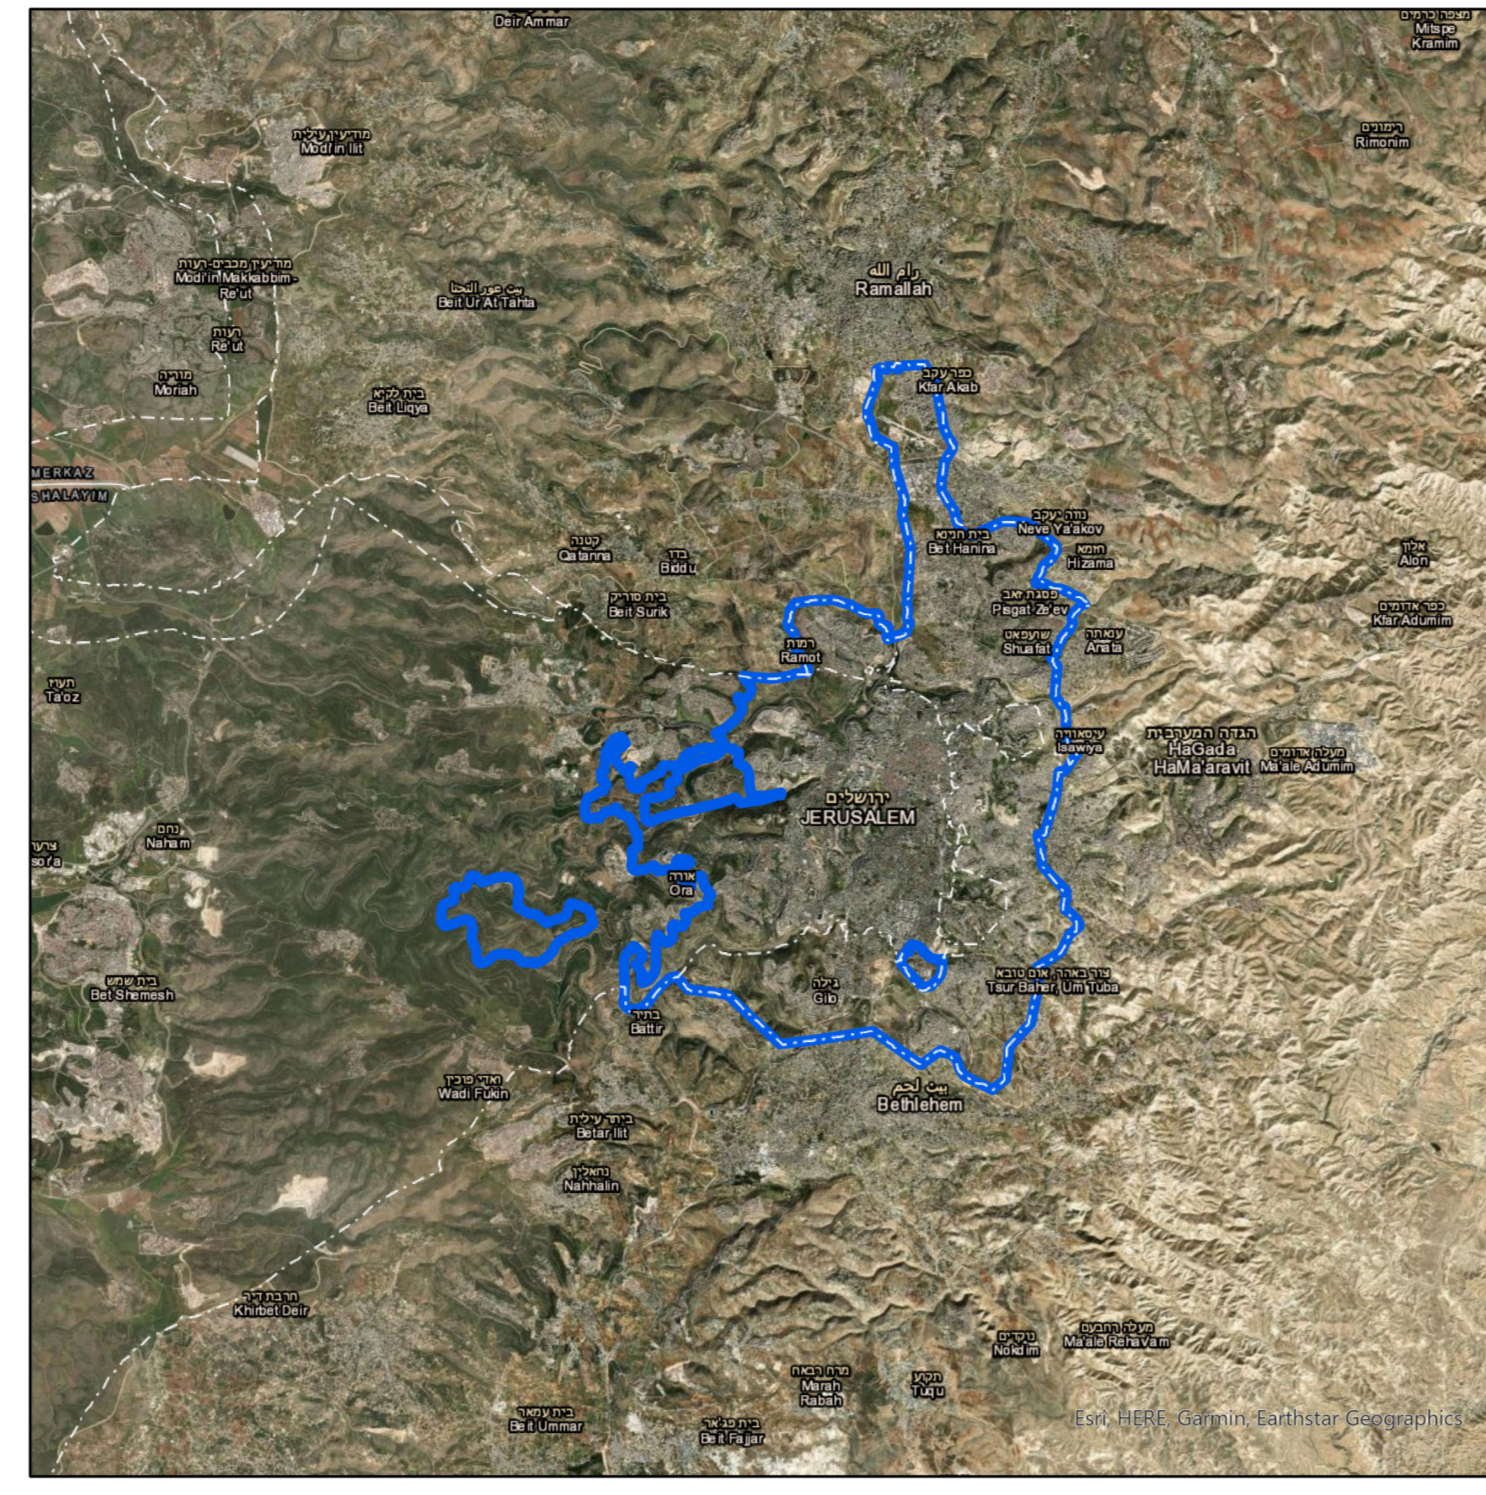

מקרא

רקע

- תחום שיפוט ירושלים
- תוואי גדר ההפרדה
- שטח פתוח
- קמפוסים

מתחמי תכנון

- מתחם תכנון
- תת מתחם תכנון
- מרכזים רובעיים

תחבורה ומתע"ן

- תחנת רכבת
- תחנות מטר
- קו מטר
- רכבת קלה

צוות התכנון

גבריאלי - סגל
ראש צוות, ניהול ותכנון



פז כלכלה והנדסה
יעוץ פרוגרמטי



אמאב תכנון ותנועה
יעוץ תחבורתי

