

# תכנית אב לתעסוקה

טיוטת עבודה - תשריט אזורי יעוד

תאריך: 6.10.2024

קב"מ: 1:15,000




הרשות לפיתוח ירושלים  
THE JERUSALEM DEVELOPMENT AUTHORITY



ירושלים  
בירושלים שווה לחיות  
www.jerusalem.muni.il

## צוות התכנון

|   |   |
|---|---|
| <p>גבריאלי - סגל<br/>ראש צוות, ניהול ותכנון</p> | <p>גבריאלי סגל<br/>חוקן אסטודיו תכנית</p>       |
| <p>אמאב תכנון ותנועה<br/>יעוץ תחבורתי</p>       | <p>אמאב<br/>התכנון והתנועה<br/>www.amab.com</p> |
| <p>פז כלכלה והנדסה<br/>יעוץ פרוגרמטי</p>        | <p>פז כלכלה והנדסה<br/>יעוץ כלכלה והנדסה</p>    |
| <p>לשם שפר איכות סביבה<br/>יעוץ סביבתי</p>      | <p>לשם שפר<br/>איכות סביבה בע"מ</p>             |

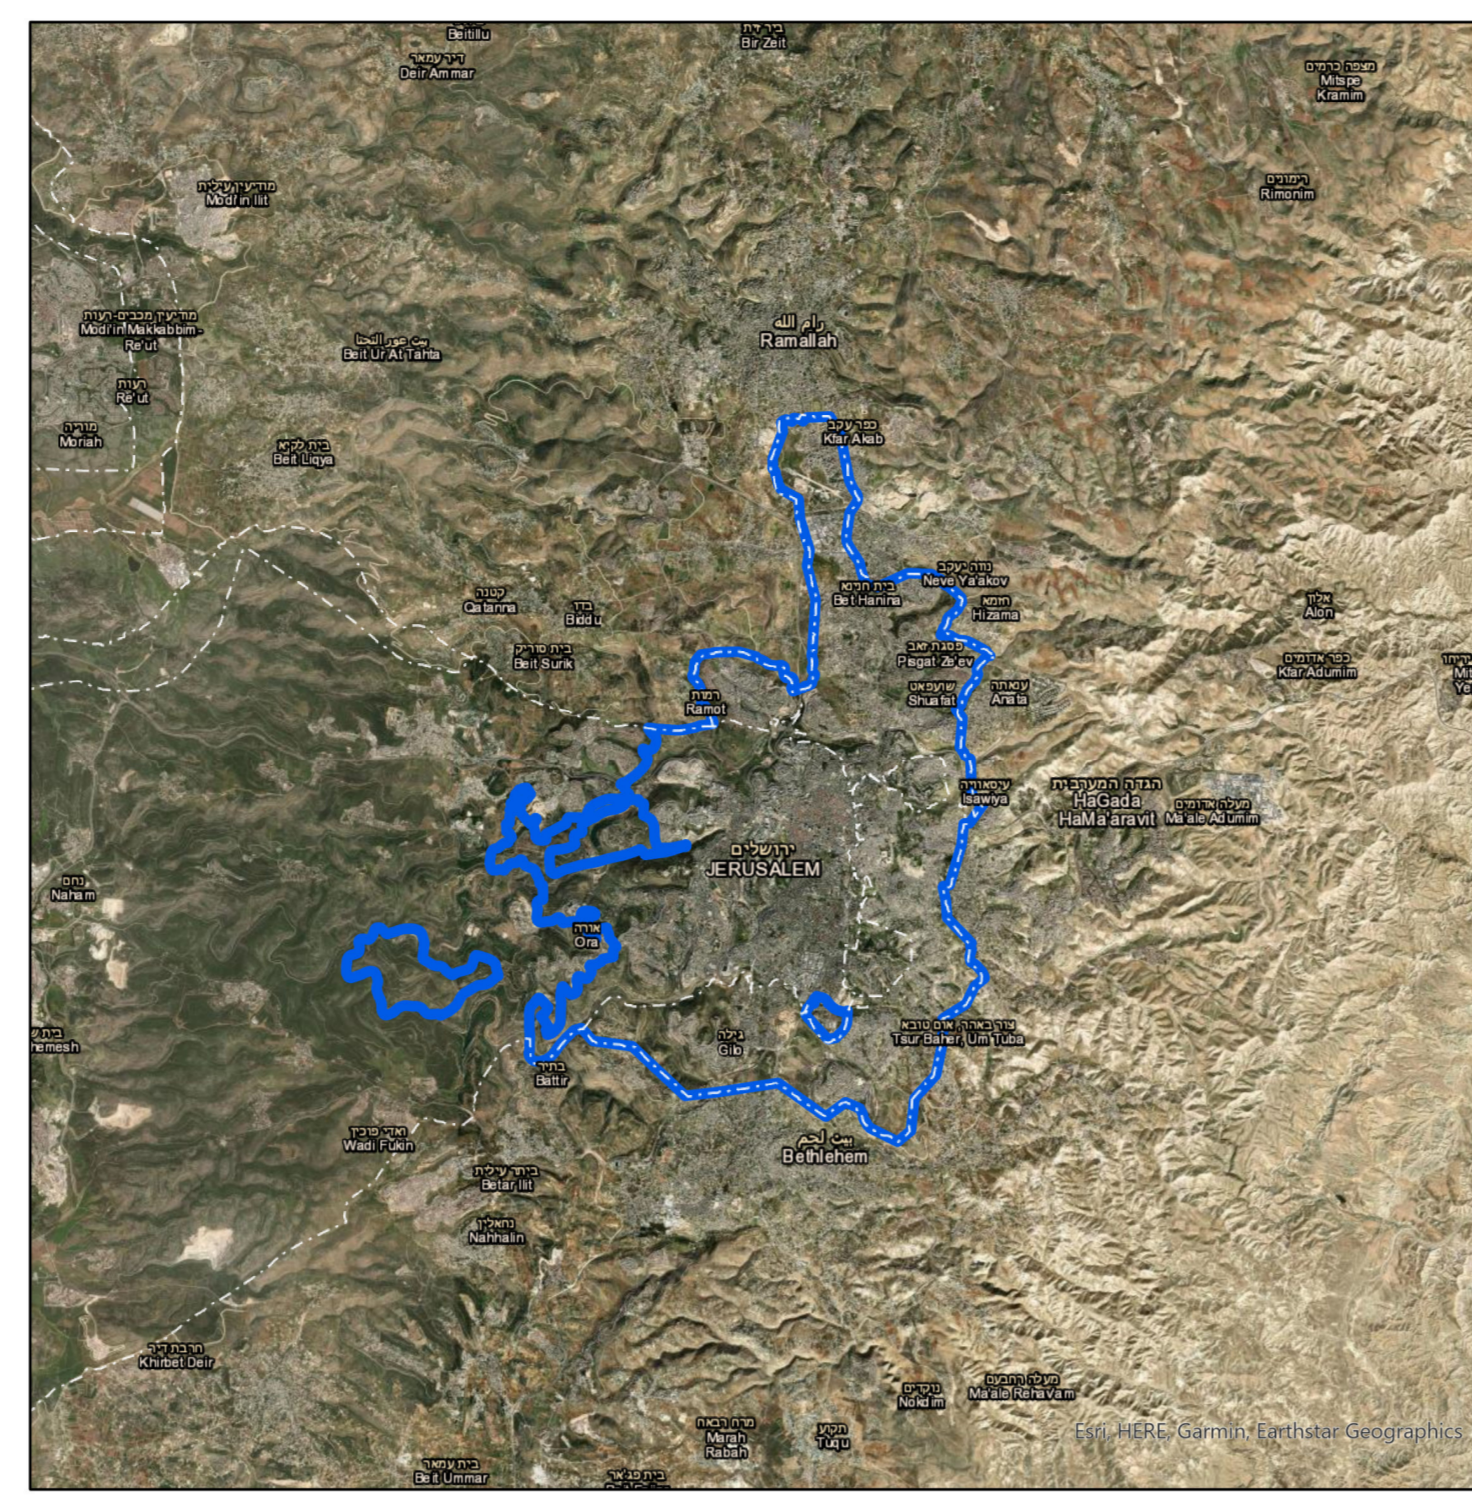

תרשים סביבה

קב"מ: 1:200,000

מפה להערות

## מקרא

|  |  |
|--|--|
| <p><b>רקע</b></p> <ul style="list-style-type: none"> <li>תחום שיפוט ירושלים</li> <li>שטח פתוח</li> <li>קמפוסים</li> </ul>                      | <p><b>אזורי יעוד</b></p> <ul style="list-style-type: none"> <li>משרדים</li> <li>תעשייה</li> <li>תעשייה קלה ומלאכה</li> <li>מגורים ומשרדים</li> <li>מגורים ותירות</li> <li>מגורים, תעסוקה ותירות</li> <li>מבנים ומסדות צבור ומשרדים</li> <li>תעשייה ומשרדים</li> <li>מרכזים רובעיים</li> <li>רחוב תעסוקה</li> <li>רחוב מעורב</li> </ul> |
| <p><b>תחבורה ומתע"ן</b></p> <ul style="list-style-type: none"> <li>תחנת רכבת</li> <li>תחנות מטרו</li> <li>קו מטרו</li> <li>רכבת קלה</li> </ul> |  |

